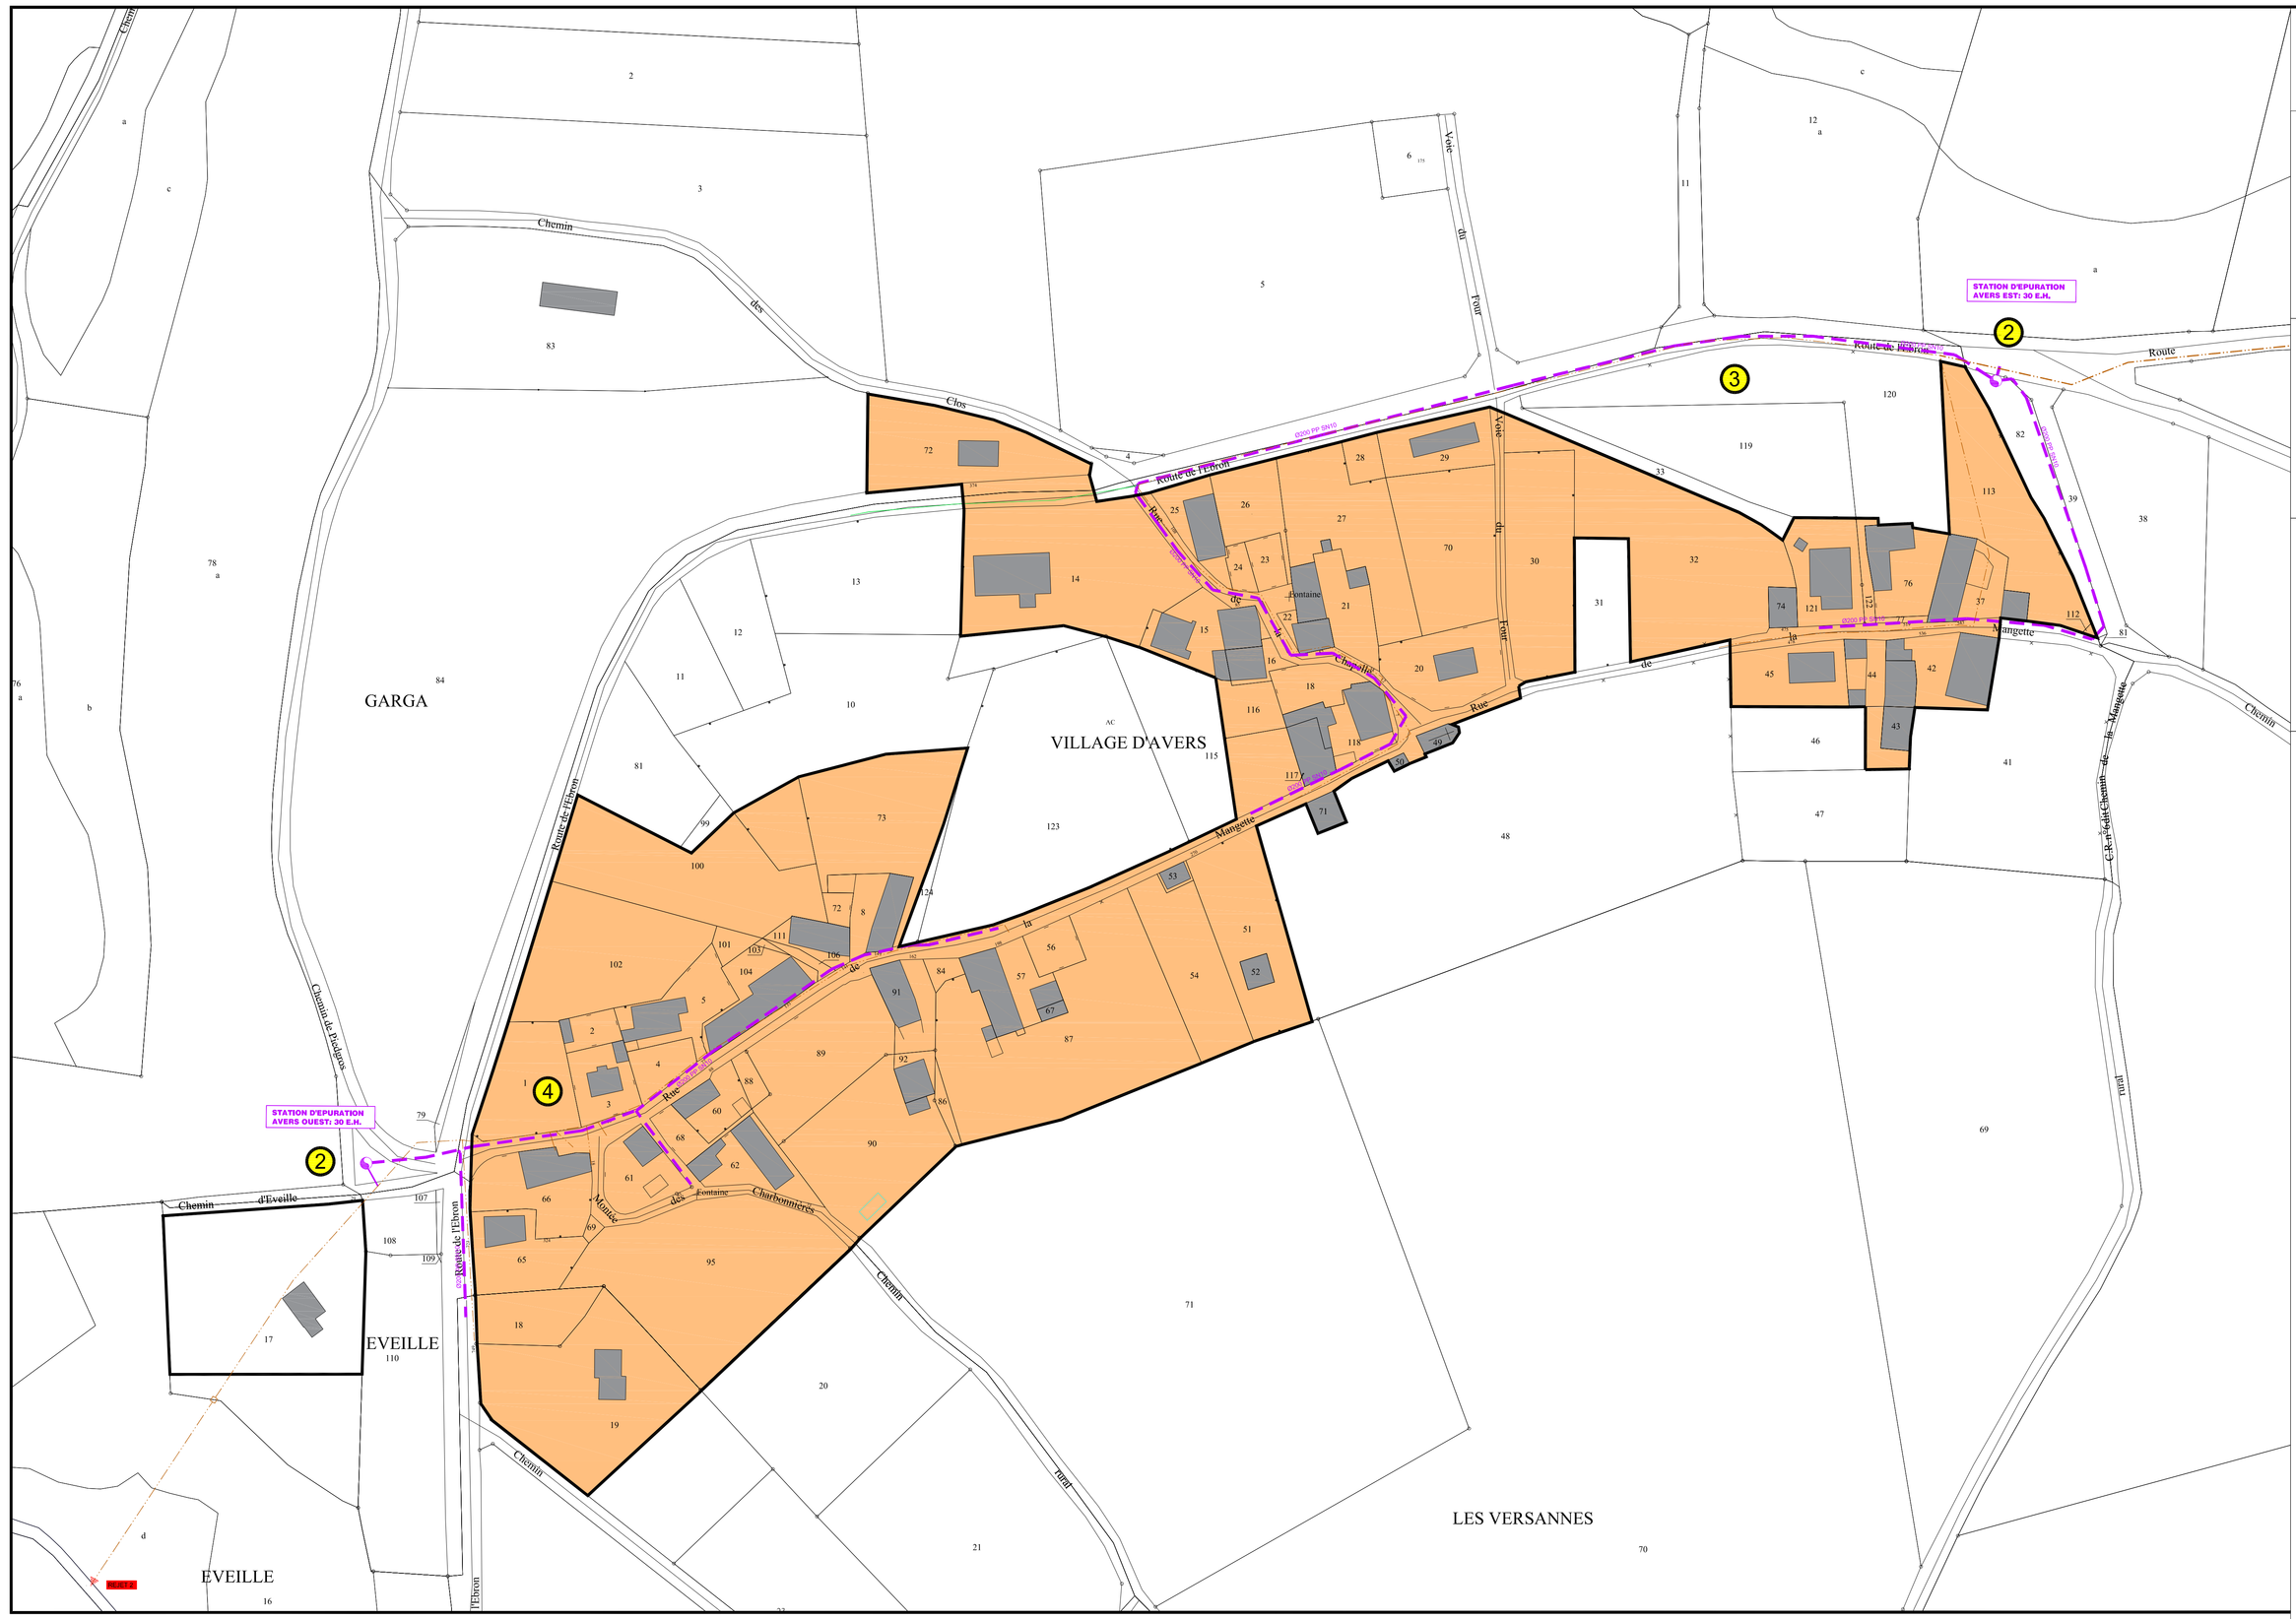

LEGENDE ZONAGE

Assainissement collectif

Assainissment Autonome

LEGENDE RESEAUX

Réseau Eaux Usées existant

Réseau Eaux Pluviales existant

Réseau Unitaire existant

Travaux d'assainissement collectif

1. Secteur Salle des fêtes: modification des déversoirs d'orage
   Secteur Ruelle des Deveys: 45 ml de réseau EU Ø200 PP et 15 ml de réseau EP Ø200 PP
2. Secteur Avers : création d'une STEP à l'Est et d'une STEP à l'Ouest
3. Secteur Avers Est: 667 ml de réseau EU Ø200 PP
4. Secteur Avers Ouest: 323 ml de réseau EU Ø200 PP

Maître d'oeuvre

RES'O CONSEIL
Ingénierie hydraulique
165 rue Louis Barran
38 430 SAINT JEAN DE MOIRANS
tel : 04.76.56.05.12
mel : grenoble@resoconseil.fr

Maître d'ouvrage

DEPARTEMENT DE L'ISERE
COMMUNE
DE
LALLEY
38570

ASSAINISSEMENT PROGRAMME 2025/2026

ZONAGE D'ASSAINISSEMENT D'EAUX USEES ET MISE A JOUR DU SCHEMA DIRECTEUR

PLAN DE ZONAGE

Planche 2: Avers

N° Référence du plan	Fichier support	Echelle
054-25-LALLE002-D/A	\\LALLE002\ETUDE\Plan de zonage 2025.dwg	1/1000

EVOLUTION DU DOCUMENT

Indice	Date	Réalisé par	Vérifié par	Désignation
A	17/10/25	L. BARBOSA	C. CAMBON	Première diffusion
B	03/11/25	L. BARBOSA	C. CAMBON	Mise à jour suite retour commune
C				
D				
E				

Ce document est la propriété de Res'O Conseil et ne peut être communiqué sans son autorisation (Article 3 de la Loi du 11 Mars 1957)